

Spoločný obecný úrad
územného rozhodovania a stavebného poriadku
Štúrova 1989/41, 031 01 Liptovský Mikuláš

číslo: MsÚ/ÚRaSP 2020/2842-02/ZGu

V Liptovskom Mikuláši dňa 01.03.2020

Vybavuje: Ing. Zuzana Glončáková

Tel.: +421-44 55 65 345

E-mail: zuzana.gloncakova@mikulas.sk

V E R E J N Á V Y H L Á Š K A

Oznámenie o začatí stavebného konania podľa § 61 ods. 4 zákona č. 50/1976 Zb. o územnom plánovaní a stavebnom poriadku (stavebný zákon) v znení neskorších predpisov a upustenie od ústneho pojednávania

Stavebník **Ján Líška, Belanská 579/34, 033 01 Liptovský Hrádok** v zastúpení Ing. Ivanom Borsíkom, Kemi 627/1, 031 04 Liptovský Mikuláš - Podbreziny podal dňa 10.03.2020 na Spoločný obecný úrad územného rozhodovania a stavebného poriadku v Liptovskom Mikuláši žiadosť o vydanie stavebného povolenia na stavbu „**Stavebné úpravy rodinného domu č. 32**“ na pozemku parc. č. **KN-C 610/2** v k. ú. **Svätý Kríž**. Uvedeným dňom bolo začaté stavebné konanie.

Druh a účel povoľovanej stavby: Rodinný dom – bytová budova

Popis navrhovanej stavby :

Účelom navrhovanej stavby je nahradiť starú existujúcu valbovú strechu za novú sedlovú strechu. Hrebeň novej sedlovej strechy nepresiahne výšku existujúcej valbovej strechy. Podkrovie bude zatiaľ využívané ako odkladací pôjd. K dvom už existujúcim využívaným podlažiam vo výškovej úrovni suterénu a prízemia sa časom pričlení aj tretie funkčné podlažie vo výškovej úrovni podkrovia. Prístup na pozemok je existujúcim spevneným vjazdom priamo z miestnej komunikácie.

Objektová skladba navrhovanej stavby:

Stavebné úpravy rodinného domu č. 32

Pôdorys podkrovia: schodisko do podkrovia, podkrovie

Obec Svätý Kríž ako príslušný stavebný úrad podľa § 117 zák. č. 50/1976 Zb. o územnom plánovaní a stavebnom poriadku (stavebný zákon) v znení neskorších predpisov, § 5 písm. „a“ zák. č. 608/2003 Z. z. o štátnej správe pre územné plánovanie, stavebný poriadok a bývanie zastúpené Spoločným obecným úradom územného rozhodovania a stavebného poriadku oznamuje začatie stavebného konania v súlade s ustanovením §61 ods. 1 zák. č. 50/1976 Zb. stavebného zákona dotknutým orgánom a známym účastníkom konania.

Do podkladov rozhodnutia možno nahliadnuť na tunajšom úrade počas zmenených stránkových hodín v rámci preventívnych opatrení v súvislosti so šírením koronavírusu (pondelok, streda, piatok - od 8:00 do 11:00 hod) a na základe vopred dohodnutého termínu. Ak účastník konania chce nahliadnuť do projektovej dokumentácie navrhovanej stavby, je potrebné sa vopred telefonicky objednať. Tým bude umožnené účastníkom konania v súlade §33 ods. 2 zákona 71/1967 Zb. o správnom konaní (správny poriadok), aby sa pred vydaním rozhodnutia mohli vyjadriť k jeho podkladu i k spôsobu jeho zistenia, prípadne navrhnúť jeho doplnenie a uplatniť námietky.

Účastníci konania môžu svoje námietky uplatniť do 14 pracovných dní od doručenia tohto oznámenia, inak sa na ne neprihliadne. V rovnakej lehote oznámia svoje stanoviská dotknuté orgány. Ak v určenej lehote svoje stanoviská neoznámia podľa §61 ods.6 stavebného zákona má sa

za to, že so stavbou súhlasia.

Ak sa nechá niektorý z účastníkov konania zastupovať, predloží jeho zástupca písomnú plnú moc s overením podpisu toho účastníka konania, ktorý sa nechá zastupovať.

Ing. Katarína Šuveriková
vedúca odboru ÚR a SP

Doručuje sa

– vlastníkom dotknutých a susedných pozemkov a stavieb v súbehu s predmetnou umiestňovanou stavbou, ako aj ostatným účastníkom konania sa toto oznámenie doručuje formou verejnej vyhlášky

Toto oznámenie má podľa § 61 ods. 4) zákona č. 50/1976 Zb. (stavebný zákon) v znení neskorších predpisov povahu verejnej vyhlášky a podľa § 26 ods. 2 zákona č. 71/1967 Zb. o správnom konaní musí byť vyvesené po dobu 15 dní na úradnej tabuli obce Svätý Kríž. Posledný deň tejto lehoty je dňom doručenia. Súčasne musí byť obcou zverejnené aj na webovom sídle obce, v miestnom rozhlase, tlači alebo na dočasnej úradnej tabuli na mieste, ktorého sa týka.

Na vedomie

- Obec Svätý Kríž, Svätý Kríž 152, 032 11 Svätý Kríž
- Ján Líška, Belanská 579/34, 033 01 Liptovský Hrádok v zastúpení Ing. Ivanom Borsíkom, Kemi 627/1, 031 04 Liptovský Mikuláš - Podbreziny
- Ing. Ivan Borsík, Kemi 627/1, 031 04 Liptovský Mikuláš - Podbreziny (projektant)
- Okresný úrad Liptovský Mikuláš, Odbor starostlivosti o ŽP, úsek ŠSOH, posudzovania vplyvov na ŽP Vrbická 1993, 031 01 Liptovský Mikuláš – Vrbica – Nábrežie

Úradný záznam

Verejná vyhláška bola vyvesená na úradnej tabuli mesta /obce/ dňa : 03 -04- 2020

Verejná vyhláška bola zvesená z úradnej tabule mesta /obce/ dňa :


Oznámené na webovej stránke mesta /obce/ a na CUET :.....
(Elektronická tabuľa, rozhlas , lokálne TV a iné miestne médiá ...)

Príloha :

Grafická príloha situačného výkresu.

SITUÁCIA - osadenie stavby

M 1:200

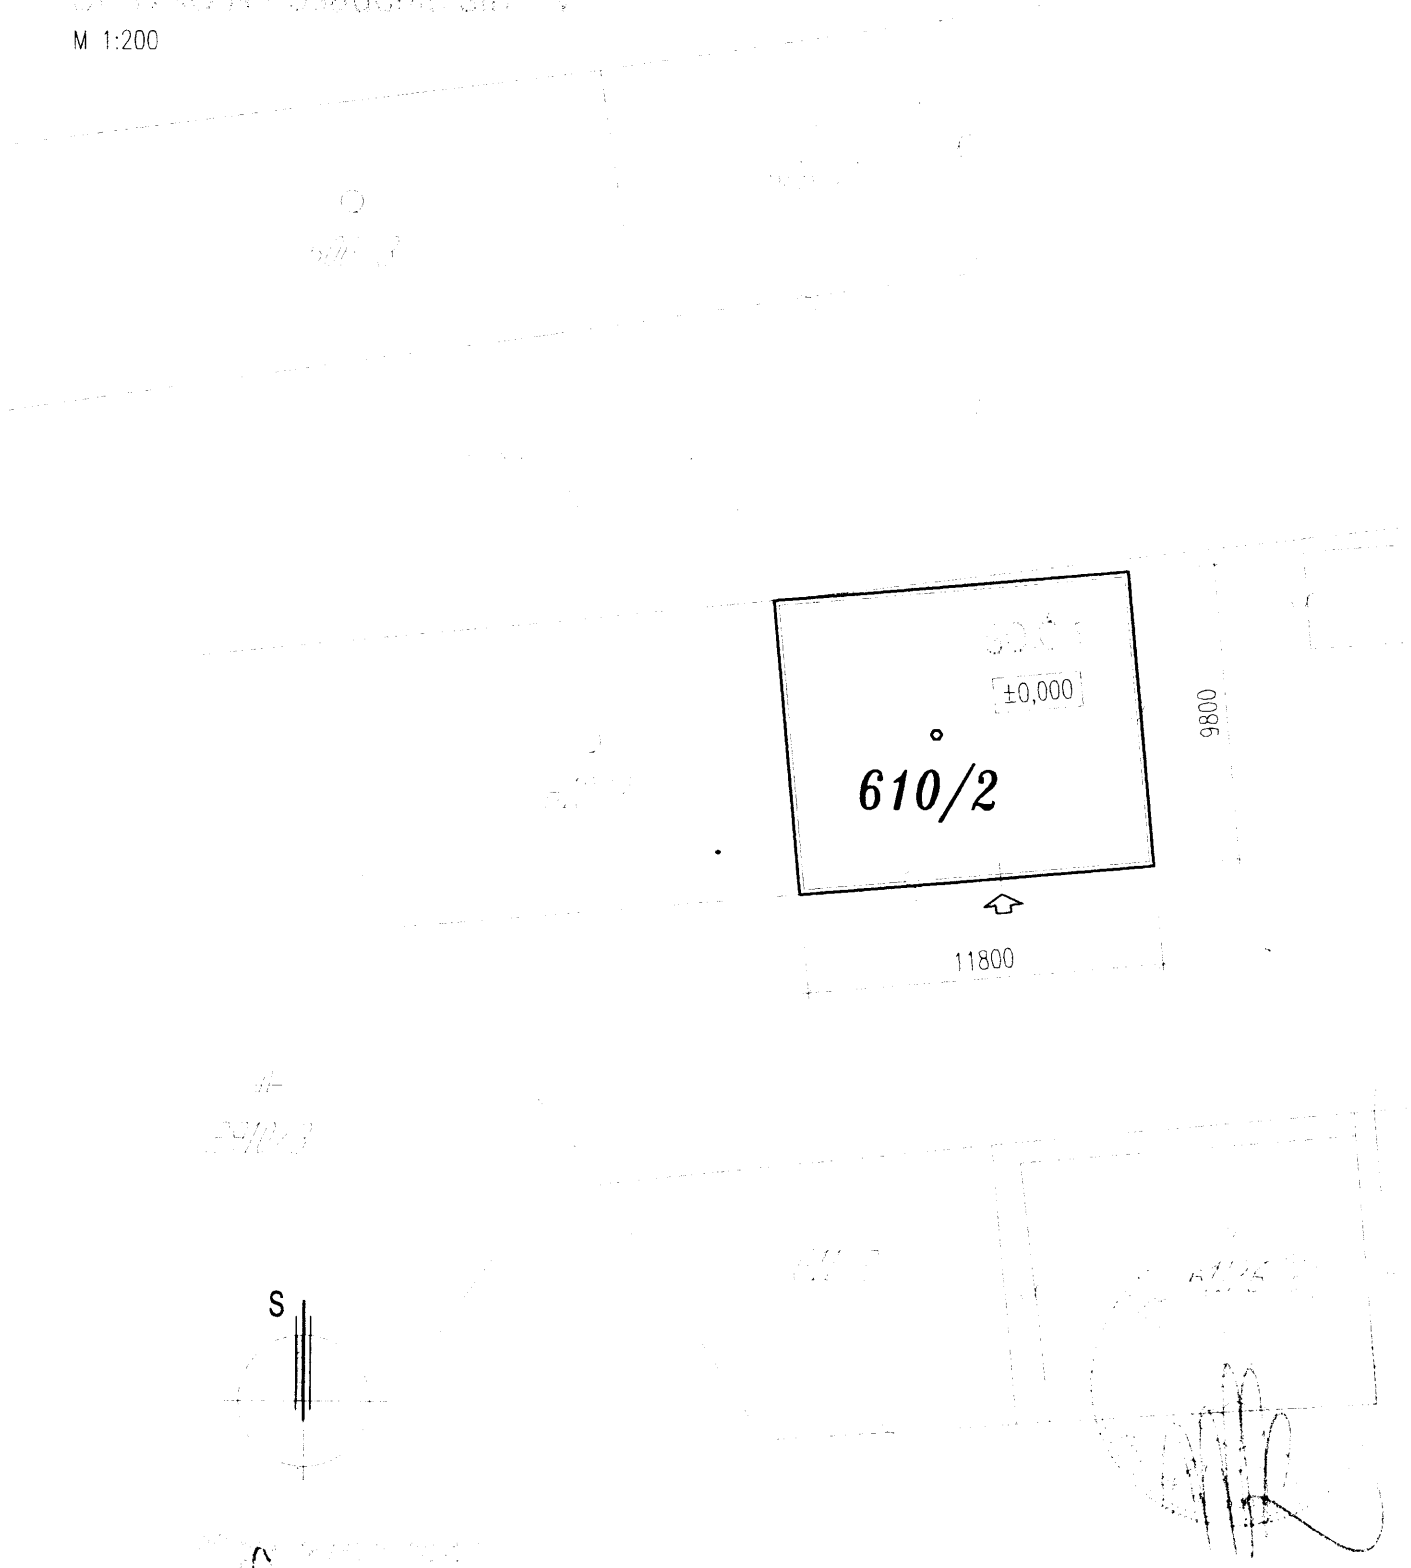

AUTOR ING. BOŘEK	ING. IVER ING. BOŘEK	ZODP. PROJEKTANT ING. BOŘEK	VYPRACOVAL ING. BOŘEK	KRESLIL ING. BOŘEK	B-SMARTING s.r.o. Guothova 1280/3 03101 Liptovský Mikuláš IČO: 52022102 DIČ: 2120874261
Miesto k.u. Svätý Kríž, p.o. KN C 610/2	Investor Ján LIŠKA, Belanská 573/34, 035 01 Liptovský Hrádok	Objekt SO č.1 - RODINNÝ DOM č.32			
Objekt STAVBA	STAVEBNÉ ÚPRAVY RODINNÉHO DOMU č.32				DATUM SPRAC. 07.2020
Profesia OBSAH VÝKRESU	CELKOVÁ SITUÁCIA STAVBY				STUPEN PD PD-SP
					ČÍSLO SÁDY 1
					FORMAT A4
					MIERKA 1:200
					ČÍSLO VYKR. C.