

Obec Svätý Kríž

Obecný úrad č. 152, 032 11 Svätý Kríž

Číslo: MsÚ/ÚR a SP/2021/6930-3/TBo

V Liptovskom Mikuláši: 28.12.2021

Stavebník:

Stredoslovenská distribučná, a.s. Žilina, Pri Rajčianke 2927/8, 010 47 Žilina, IČO: 36 442 151 v zastúpení EUB, s.r.o. Priehradná 1690/30, 031 01 Liptovský Mikuláš – Palúdzka, IČO: 44 736 339

Žiadosť o stavebné povolenie stavby:

' 12822 – Svätý Kríž – Kral'ovany – Rozšírenie NNS, NNK ' – líniová stavba

VEREJNÁ VYHLÁŠKA STAVEBNÉ POVOLENIE

Stavebník **Stredoslovenská distribučná, a.s. Žilina, Pri Rajčianke 2927/8, 010 47 Žilina, IČO: 36 442 151** v zastúpení **EUB, s.r.o. Priehradná 1690/30, 031 01 Liptovský Mikuláš – Palúdzka, IČO: 44 736 339** podal dňa **22.10.2021** na Spoločný obecný úrad územného rozhodovania a stavebného poriadku v Liptovskom Mikuláši žiadosť o vydanie stavebného povolenia na stavbu „**12822 – Svätý Kríž – Kral'ovany – Rozšírenie NNS, NNK**“ - líniová stavba, ktorá sa má nachádzať na pozemkoch v k.ú. **Svätý Kríž** v intraviláne obce. Uvedeným dňom bolo začaté stavebné konanie.

Na predmetnú stavbu bolo vydané rozhodnutie o umiestnení stavby obcou Svätý Kríž pod č. MsÚ/ÚR a SP/2020/3901-3/TBo zo dňa 29.06.2021, ktoré nadobudlo právoplatnosť dňa 04.08.2021.

Obec Svätý Kríž ako príslušný stavebný úrad podľa §117 zák. č. 50/1976 Zb. o územnom plánovaní a stavebnom poriadku (stavebný zákon) v znení neskorších predpisov a § 5 ods.1 písmeno a) zák.č. 608/2003 o štátnej správe pre územné plánovanie, stavebný poriadok a bývanie prerokoval žiadosť stavebníka podľa §62 a 63 stavebného zákona v stavebnom konaní po preskúmaní žiadosti rozhodol takto:

Stavba „**12822 – Svätý Kríž – Kral'ovany – Rozšírenie NNS, NNK**“ - líniová stavba, ktorá sa má nachádzať na pozemkoch v k.ú. **Svätý Kríž** v intraviláne obce, tak ako je to zakreslené v situačnom výkrese, ktorý tvorí neoddeliteľnú prílohu tohto rozhodnutia, sa podľa § 66 ods.1 stavebného zákona

p o v o ľ u j e .

Druh a účel povol'ovanej stavby: Inžinierska stavba – líniová stavba

Popis povol'ovanej stavby:

Predmetom stavebného konania je stavba „**12822 – Svätý Kríž – Kral'ovany – Rozšírenie NNS, NNK**“ - líniová stavba, ktorá sa má nachádzať na pozemkoch v k.ú. **Svätý Kríž** v intraviláne obce.

Účelom stavby je rozšírenie NN rozvodov formou zemného kábla pre plánovanú a existujúcu výstavbu rodinných domov.

Objektová skladba povolovanej stavby:

12822 – Svätý Kríž – Kral'ovany – Rozšírenie NNS, NNK - líniová stavba

- NN zemné vedenie káblom (N)AYY-J 3x240+120 SM/SM – trasa cca 130 m
- istiace skrine: 1 – VRIS 2, 1-PRIS 5.1, 2-PRIS 6.1, 3-PRIS 9.1

Technické riešenie povolovanej stavby:

- na PB č. 10 sa umiestni nová vonkajšia rozpojovacia a istiacia skriňa 1-VRIS 2, z ktorej sa vyvedie NNK typu (N)AYY-J 3x240+120
- podzemné NN vedenie (N)AYY-J 3x240+120 sa preslučkuje cez novú istiaciu skriňu 1-PRIS 5.1, 2-PRIS 6.1 a bude ukončené v 3-PRIS 9.1 o dĺžke 130 m
- z nových rozpojovacích skríň sa budú napájať nové odberné miesta
- skriňa 1-PRIS 5.1 bude umiestnená vedľa elektromerového rozvádzača
- križovanie cesty na parcele KN-E 2900 sa bude vykonávať rezaním o dĺžke cca 6 m

Spôsob doterajšieho využitia dotknutých pozemkov :

- zastavaná plocha a nádvorie, ostatná plocha

Súhlas na vyňatie pôdy z PPF: - nie je potrebný**Projektovú dokumentáciu pre stavebné povolenie vypracoval:**

Ing. Michal Borsík, 6188 * A2

Na uskutočnenie stavby sa určujú tieto podmienky:

- Stavba bude uskutočnená podľa dokumentácie overenej v stavebnom konaní, ktorá je súčasťou tohto rozhodnutia. Prípadné zmeny nesmú byť vykonávané bez predchádzajúceho povolenia stavebného úradu.
- Pri uskutočňovaní stavby je nutné dodržiavať predpisy týkajúce sa bezpečnosti práce a technických zariadení, dbať o ochranu zdravia osôb na stavenisku.
- Podmienky na zabezpečenie súladu urbanistického a architektonického riešenia stavby s okolím a ďalšími podmienkami.
- Po ukončení výkopových prác je potrebné terén uviesť do pôvodného stavu.
- Pri stavbe budú dodržané základné ustanovenia a všeobecné technické požiadavky na výstavbu stanovené zák.č.237/2000 Z. z., ktorým sa mení a dopĺňa zák.č.50/76 Zb. v znení neskorších predpisov, najmä § 43d-i, a príslušné technické normy:
 - STN 33 0300 Druhy prostredí pre el. zariadenia, STN 33 2000-1 Zákl. ustanovenia pre el. zariadenia, STN 34 3100 Bezpečnostné predpisy pre obsluhu a prácu na el. zariadeniach, STN 35 1120 Trojfázové olejové transformátory, STN 33 3210 Rozvodné zariadenia – spoloč. ustanovenia, STN 34 3100 – Bezpečnostné predpisy pre obsluhu a prácu na el. zariadeniach, STN 01 0812 – Bezpečnostné upozornenia, STN 34 3104- Bezpečnostné predpisy pre obsluhu a prácu v el. prevádzkach
 - STN 92 0201-1 až 4 Požiarna bezpečnosť stavieb – spoločné ustanovenia
 - Vyhl.č. 94/2004 Z.z. , ktorou sa ustanovujú technické požiadavky na požiarnu bezpečnosť pri výstavbe a pri užívaní stavby, vyhl.č. 225/2012 Z.z., ktorou sa mení a dopĺňa vyhl.č. 94/2004 Z.z.

Stavba bude ukončená do: **24 mesiacov** od nadobudnutia právoplatnosti tohto povolenia. V prípade nedodržania termínu ukončenia stavby je investor povinný požiadať pred uplynutím lehoty výstavby o jej predĺženie.

Spôsob uskutočnenia stavby: dodávateľsky.

Zhotoviteľ stavby: bude určený výberovým konaním . V zmysle ustanovenia § 62 ods.1, písm. d, stavebného zákona je stavebník do 15 dní odo dňa ukončenia výberového konania povinný oznámiť zhotoviteľa stavby, predložiť oprávnenie na realizáciu stavieb podľa zvláštnych predpisov /Obchodný zákonník, Živnostenský zákon a pod./ a zmluvu o dielo.

- Pred začatím stavby musí stavebník zabezpečiť **vytýčenie stavieb fyzickou alebo právnickou osobou** oprávnenou vykonávať geodetické a kartografické činnosti, musí mať autorizačné overenie vybraných geodetických a kartografických činností autorizovaným geodetom a kartografom a predložiť na stavebný úrad.

Podrobnejšie požiadavky na zabezpečenie ochrany záujmov spoločnosti, najmä z hľadiska životného prostredia, podmienky na komplexnosť výstavby, podrobnejšie podmienky z hľadiska architektúry:

- Stavebník je povinný umožniť povereným orgánom vstup na stavbu za účelom vykonania ŠSD.
- na stavbe musí byť k dispozícii dokumentácia a všetky doklady týkajúce sa realizovanej stavby. Na stavbe musí byť odo dňa začatia prác vedený stavebný denník, ktorý sa končí dňom, keď sa odstránia stavebné závady a nedorobky podľa kolaudačného rozhodnutia.
- investor je povinný na stavbe umiestniť tabuľu, na ktorej uvedie názov stavby, dodávateľa, stavebný dozor, termín zahájenia a ukončenia stavby, ktorý orgán a kedy stavbu povolil, číslo a dátum stavebného povolenia.
- Zhotoviteľ stavby musí pre stavbu použiť len výrobky, ktoré majú také vlastnosti, aby po dobu predpokladanej existencie stavby bola pri bežnej údržbe zaručená požadovaná mechanická pevnosť a stabilita, požiarne bezpečnosť stavby, hygienické požiadavky, ochrana zdravia a životného prostredia, bezpečnosť pri užívaní, ochrana proti hluku a úspora energie.
- stavebnými prácami nesmie byť obmedzený pohyb na miestnej komunikácii
- likvidáciu odpadu riešiť v zmysle zákona o odpadoch, resp. miesto umiestnenia dohodnúť s mestským úradom.

Podmienky na zabezpečenie pripojenia na rozvodné siete, pozemné komunikácie, dráhy, odvádzanie povrchových vôd, exhalácie, úpravy okolia stavby a pod. :

- stavebník je povinný bezodkladne oznámiť stavebnému úradu začatie stavebných prác na stavbe (§ 66 ods. 2 písm. h) stavebného zákona
- pred zahájením stavebných prác je potrebné zabezpečiť vytýčenie všetkých inžinierskych sietí nachádzajúcich sa v mieste navrhovaných stavieb
- križovanie sietí realizovať v zmysle príslušných STN
- v prípade spôsobenia škody na súkromnom vlastníctve iných osôb je potrebné vzniknuté škody odstrániť, resp. uhradiť podľa platných právnych predpisov
- stavebné práce je potrebné vykonávať tak, aby nevznikli škody na susedných nehnuteľnostiach a nedochádzalo k obmedzovaniu práv a oprávnených záujmov vlastníkov susedných nehnuteľností
- stavebný a výkopový materiál umiestniť na pozemku stavby, mimo prístupových komunikácií
- po ukončení stavby požiadať stavebný úrad o kolaudáciu stavby v zmysle stavebného zákona

- dodržať ochranné pásma vyplývajúce z osobitných zákonov :

Podľa zákona 251/2012 Z.z. §43:

- ochranné pásmo podzemného káblového vedenia 1kV-110kV vrátane je 1m po oboch stranách,

- elektrická stanica s vnútorným vyhotovením : ochranné pásmo je vymedzené vzdialenosťou, oplotením alebo obstavanou hranicou objektu elektrickej stanice, pričom musí byť zabezpečený prístup do elektrickej stanice na výmenu technologických zariadení
- VN vedenie vzdušné : 10 m od krajného vodiča v bežnej trase, 7 m od krajného vodiča v lesnom prieseku
- Najmenšie dovolené vodorovné a zvislé vzdialenosti pri súbehu a križovaní podzemných vedení určuje STN 73 6005 - Priestorová úprava vedení technického vybavenia (STN 33 3300 , čl. 6 34)

Podľa uvedenej normy pre 1kV silový kábel uložený v zemi bez chráničiek platia nasledovné VODOROVNÉ/ZVISLÉ vzdialenosti

sil. kábla 1kV	sil. kábla 35kV	Telef. kábla	plyn do 0,005Mpa	vodovodu
5/5 cm	20/20cm	30/30cm	40/40cm	40/40cm

- V prípade, že je kábel v mieste križovania alebo súbehu uložený v chráničke, je možné zvislé vzdialenosti zmenšiť až na 10cm u telef. káblov a NTL plynovodov, na 20cm u vodovodov

Dodržanie požiadaviek dotknutých orgánov, organizácií a obce:

Okresný úrad Liptovský Mikuláš, odbor starostlivosti o ŽP, úsek ŠSOH pod č. OÚ-LM-OSZP-2020/013541-002 zo dňa 11.12.2020 súhlasí s projektovou dokumentáciou pre vydanie stavebného povolenia za dodržania nasledovných podmienok :

1. S odpadmi, ktoré budú vznikať počas výstavby sa bude nakladať v súlade s platnou legislatívou v odpadovom hospodárstve a s vypracovanou projektovou dokumentáciou.
2. Ku kolaudácii stavby budú predložené doklady o spôsobe naloženia s odpadmi, ktoré vzniknú pri výstavbe a ich odovzdaní oprávnenej osobe.
3. Odpady zo stavby je potrebné odovzdať len oprávnenej osobe v zmysle „zákona o odpadoch“ pričom je potrebné dodržať hierarchiu odpadového hospodárstva. Na stavenisku je potrebné vyčleniť priestor na dočasné zhromažďovanie odpadov zo stavby a zabezpečiť ho zbernou nádobou na vzniknutý odpad prípadne iným vhodným spôsobom, ktorý nebude ohrozovať životné prostredie alebo odpad zo staveniska hneď odvážať.

Okresný úrad Liptovský Mikuláš, Odbor starostlivosti o životné prostredie, úsek štátnej správy ochrany prírody a krajiny a posudzovania vplyvov na životné prostredie pod. č. OÚ-LM-OSZP-2021/001301-004 zo dňa 04.02.2021 nemá námietky a požaduje dodržať:

- Pri realizácii stavby voliť mechanizmy a technológie v dobrom technickom stave s cieľom predchádzať negatívnym vplyvom na okolité životné prostredie
- Pri nutnosti výrubu drevín postupovať v zmysle platných právnych predpisov (zákon NR SR č.543/2002 Z.z. - § 47, § 48).
- Stavbu realizovať tak, aby nedošlo k ohrozeniu, resp. k znečisteniu povrchových a podzemných vôd.
- Nerozširovať záber plôch navrhnutých na stavebnú činnosť nad rámec vymedzený v predloženej žiadosti a to vrátane koordinácie prejazdu mechanizmov
- Nevytvárať depónia výkopovej zeminou v krajine
- Plochy narušené stavebnou činnosťou zrekultivovať. Pri zatrávení použiť len miestne druhy tráv a bylín.
- So vzniknutým stavebným odpadom a prebytočnou výkopovou zeminou nakladať v zmysle zákona č. 79/2015 Z. z. o odpadoch a o zmene a doplnení niektorých zákonov. V prípade, že na ploche sa pri výstavbe (resp. počas nej) zaeviduje výskyt invázných druhov rastlín (napr. Solidago canadensis, Impatiens glandulifera, Falopia japonica) a i., s takou zeminou nakladať ako so stavebným odpadom a zneškodniť ju na skládke odpadu z

dôvodu ochrany územia pred šírením nepôvodných invázných rastlín (§14 ods. 1 písm. g)). Upozornenie pre stavebníka! Pri terénnych úpravách sa smie používať len pôvodná zemina. Navážanie zeminy z iných lokalít je neprípustné.

Liptovská vodárenská spoločnosť, a.s. pod č. 9072/2020/PŠ zo dňa 14.12.2020:

1. Navrhované podzemné NN vedenie podľa projektu križuje potrubie verejného vodovodu a svojou časťou s ním vedie v súbehu.
2. Situáciu so zakreslením potrubí v prevádzke LVS, a. s., zasielame v prílohe. Zakreslenie trasy v situácii je orientačné. Trasu potrubia je potrebné vytýčiť na základe predloženej objednávky (Ing. Janík, 0917 503 364). Upozorňujeme, že v oblasti plánovanej stavby prebieha aj výstavba verejného vodovodu iného investora, ktorý nie je v situácii zakreslený.
3. Križovanie potrubí verejného vodovodu žiadame realizovať v zmysle STN. Navrhované podzemné NN vedenie musí byť umiestnené mimo pásma ochrany verejného vodovodu, ktoré siaha do vzdialenosti 1,5 m od vonkajšieho pôdorysného okraja potrubia na obidve strany.
4. V prípade, že pri realizácii dôjde k poruchám na potrubíach verejného vodovodu, žiadame ich bezodkladné nahlásenie na tel. č. 044 55 219 92 alebo 0908 916 579. Prípadné poruchy budú odstránené na náklady investora.
5. Ku kontrole prác pred zásypom podzemného NN vedenia žiadame prizvať zástupcu našej spoločnosti (p. Kováč, 0905 850 726).
6. Po ukončení výstavby požadujeme projektovú dokumentáciu skutočného vyhotovenia a geodetické zameranie (polohopis, výškopis) aj v digitálnej forme v tvare *.dgn (čitateľné pre prostredie MicroStation).
7. Platnosť tohto vyjadrenia je do 14.12.2022.

Slovak Telekom, a.s. pod č. 6612107516 zo dňa 24.10.2019:

- Dôjde do styku so sieťami elektronických komunikácií (ďalej len SEK) spoločností Slovak Telekom, a.s. a/alebo DIGI SLOVAKIA, s.r.o.
- Slovak Telekom a.s. a DIGI SLOVAKIA, s.r.o. požadujú zahrnúť do podmienok určených stavebným úradom pre vydanie rozhodnutia o umiestnení stavby alebo stavebného povolenia Všeobecné podmienky ochrany SEK, ktoré sú neoddeliteľnou súčasťou tohto stanoviska. Zároveň je stavebník povinný rešpektovať nasledovné:
 1. Existujúce zariadenia sú chránené ochranným pásmom (§68 zákona č. 351/2011 Z. z.) a zároveň je potrebné dodržať ustanovenie §65 zákona č. 351/2011 Z. z. o ochrane proti rušeniu.
 2. Vyjadrenie stráca platnosť uplynutím doby platnosti uvedenej vyššie vo vyjadrení, v prípade zmeny vyznačeného polygónu, dôvodu žiadosti, účelu žiadosti, v prípade ak uvedené parcelné číslo v žiadosti nezodpovedá vyznačenému polygónu alebo ak si stavebník nespĺni povinnosť podľa bodu 3.
 3. Stavebník alebo ním poverená osoba je povinná v prípade ak zistil, že jeho zámer, pre ktorý podal uvedenú žiadosť je v kolízii so SEK Slovak Telekom, a.s. a/alebo DIGI SLOVAKIA, s.r.o. alebo zasahuje do ochranného pásma týchto sietí (najneskôr pred spracovaním projektovej dokumentácie stavby), vyzvať spoločnosť Slovak Telekom, a.s. na stanovenie konkrétnych podmienok ochrany alebo preloženia SEK prostredníctvom zamestnanca spoločnosti povereného správou sietí:
 4. V zmysle § 66 ods. 7 zákona č. 351/2011 Z.z. o elektronických komunikáciách sa do projektu stavby musí zakresliť priebeh všetkých zariadení v mieste stavby. Za splnenie tejto povinnosti zodpovedá projektant.
 5. Zároveň upozorňujeme stavebníka, že v zmysle §66 ods. 10 zákona č. 351/2011 Z.z. je potrebné uzavrieť dohodu o podmienkach prekládky telekomunikačných vedení s

vlastníkom dotknutých SEK. Bez uzavretia dohody nie je možné preložiť zrealizovať prekládku SEK.

6. Upozorňujeme žiadateľa, že v textovej časti vykonávacieho projektu musí figurovať podmienka spoločnosti Slovak Telekom, a.s. a DIGI SLOVAKIA, s.r.o. o zázake zriaďovania skládok materiálu a zriaďovania stavebných dvorov počas výstavby na existujúcich podzemných kábloch a projektovaných trasách prekládok podzemných telekomunikačných vedení a zaradení.
7. V prípade ak na Vami definovanom území v žiadosti o vyjadrenie sa nachádza nadzemná telekomunikačná sieť, ktorá je vo vlastníctve Slovak Telekom, a.s. a/alebo DIGI SLOVAKIA, s.r.o., je potrebné zo strany žiadateľa zabezpečiť nadzemnú sieť proti poškodeniu alebo narušeniu ochranného pásma.
8. Nedodržanie vyššie uvedených podmienok ochrany zariadení je porušením povinností podľa § 68 zákona č. 351/2011Z.z. o elektronických komunikáciách v platnom znení.
9. V prípade, že žiadateľ bude so zemnými prácami alebo činnosťou z akýchkoľvek dôvodov pokračovať po tom, ako vydané vyjadrenie stratí platnosť, je povinný zastaviť zemné práce a požiadať o nové vyjadrenie.
Pred realizáciou výkopových prác je stavebník povinný požiadať o vytýčenie polohy SEK spoločností Slovak Telekom, a.s. a DIGI SLOVAKIA, s.r.o. na povrchu terénu. Vzhľadom k tomu, že na Vašom záujmovom území sa môžu nachádzať zariadenia iných prevádzkovateľov, ako sú napr. rádiové zariadenia, rádiové trasy, televízne káblové rozvody, týmto upozorňujeme žiadateľa na povinnosť vyžiadať si obdobné vyjadrenie od prevádzkovateľov týchto zariadení.
10. Vytýčenie polohy SEK spoločností Slovak Telekom a.s. a DIGI SLOVAKIA, s.r.o. na povrchu terénu vykoná Slovak Telekom, a.s. základe objednávky zadanej cez internetovú aplikáciu na stránke: <https://www.telekom.sk/vyjadrenia>
Vytýčenie bude zrealizované do troch týždňov od podania objednávky.
11. Stavebník alebo ním poverená osoba je povinná bez ohľadu na vyššie uvedené body dodržať pri svojej činnosti aj Všeobecné podmienky ochrany SEK, ktoré tvoria prílohu tohto vyjadrenia.
12. Žiadateľ môže vyjadrenie použiť iba pre účel, pre ktorý mu bolo vystavené. Okrem použitia pre účel konaní podľa stavebného zákona a následnej realizácie výstavby, žiadateľ nie je oprávnený poskytnuté informácie a dáta ďalej rozširovať, prenajímať alebo využívať bez súhlasu spoločnosti Slovak Telekom, a.s.
13. Žiadateľa zároveň upozorňujeme, že v prípade ak plánuje napojiť nehnuteľnosť na verejnú elektronickú komunikačnú sieť úložným vedením, je potrebné do projektu pre územné rozhodnutie doplniť aj telekomunikačnú prípojku.
14. Poskytovateľ negarantuje geodetickú presnosť poskytnutých dát, Poskytnutie dát v elektronickej forme nezbavuje žiadateľa povinnosti požiadať o vytýčenie.

Všeobecné podmienky ochrany SEK

1. V prípade, že zámer stavebníka, pre ktorý podal uvedenú žiadosť, je v kolízii so SEK Slovak Telekom, a.s. a/alebo DIGI SLOVAKIA, s.r.o. alebo zasahuje do ochranného pásma týchto sietí, je stavebník po konzultácii so zamestnancom Slovak Telekom, a.s. povinný zabezpečiť:
 - Ochranu alebo preloženie sietí v zmysle konkrétnych podmienok určených zamestnancom Slovak Telekom, a.s.
 - Vypracovanie projektovej dokumentácie v prípade potreby premiestnenia telekomunikačného vedenia
 - Odsúhlasenie projektovej dokumentácie v prípade potreby premiestnenia telekomunikačného vedenia

V lokalite predmetu Vašej žiadosti je oprávnený vykonávať práce súvisiace s preložením sietí (alebo vybudovaním telekomunikačnej prípojky) iba zmluvný partner: Ing. Rastislav Rusňák, teletandem@mail.t-com.sk, 0911775186

UPOZORNENIE: V káblovej ryhe sa môže nachádzať viac zariadení (káble, potrubia) s rôznou funkčnosťou.

2. Pri akýchkoľvek prácach, ktorými môžu byť ohrozené alebo poškodené zariadenia, je žiadateľ povinný vykonať všetky objektívne účinné ochranné opatrenia tým, že zabezpečí:
 - Pred začatím zemných prác vytýčenie a vyznačenie polohy zariadení priamo na povrchu terénu,
 - Preukázateľné oboznámenie zamestnancov, ktorí budú vykonávať zemné práce, s vytýčenou a vyznačenou polohou tohto zariadenia a tiež s podmienkami, ktoré boli na jeho ochranu stanovené
 - Upozornenie zamestnancov vykonávajúcich zemné práce na možnú polohovú odchýlku ± 30 cm skutočného uloženia vedenia alebo zariadenia od vyznačenej polohy na povrchu terénu
 - Upozornenie zamestnancov, aby pri prácach v miestach výskytu vedení a zariadení pracovali s najväčšou opatrnosťou a bezpodmienečne nepoužívali nevhodné náradie (napr. hĺbiace stroje)
 - Aby boli odkryté zariadenia riadne zabezpečené proti akémukoľvek ohrozeniu, krádeži a poškodeniu vo vzdialenosti 1,5 m na každú stranu od vyznačenej polohy zariadenia
 - Zhutnenie zeminy pod káblami pred jeho zakrytím (zasypaním)
 - Bezodkladné oznámenie každého poškodenia zariadenia na telefónne číslo 0800123777
 - Overenie výškového uloženia zariadenia ručnými sondami (z dôvodu, že spoločnosť Slovak Telekom, a.s. a DIGI SLOVAKIA, s.r.o. nezodpovedajú za zmeny priestorového uloženia zariadenia vykonané bez ich vedomia)

UPOZORNENIE: V prípade, že počas výstavby je potrebné zvýšiť, alebo znížiť krytie tel. káblov je toto možné vykonať len so súhlasom povereného zamestnanca ST.

3. V prípade požiadavky napojenia lokality, resp. objektu, na VSST (verejná sieť ST) je potrebné si podať žiadosť o určenie bodu napojenia, (www.telekom.sk).
4. Žiadame dodržať platné predpisy podľa STN 73 6005 pre priestorovú úpravu vedení v plnom rozsahu.

K navrhovanej stavbe sa vyjadrili:

- Okresný úrad Liptovský Mikuláš, Odbor starostlivosti o životné prostredie, úsek štátnej správy odpadového hospodárstva pod. č. OÚ-LM-OSZP-2020/013541-002 zo dňa 11.12.2020
- Okresný úrad Liptovský Mikuláš, Odbor starostlivosti o životné prostredie, úsek štátnej správy ochrany prírody a krajiny a posudzovania vplyvov na životné prostredie pod. č. OÚ-LM-OSZP-2021/001301-004 zo dňa 04.02.2021
- Okresný úrad Liptovský Mikuláš, odbor starostlivosti o životné prostredie, úsek štátnej vodnej správy pod. č. OÚ-LM-OSZP-2020/013528-002 zo dňa 11.12.2020
- Liptovská vodárenská spoločnosť, a.s. pod č. 9072/2020/PŠ zo dňa 14.12.2020
- Stredoslovenská distribučná, a.s., pod č. 7103130-21-A-0018 zo dňa 08.02.2021
- Slovak Telekom, a.s. pod č. 6612107516 zo dňa 24.10.2019
- O2 Slovakia s.r.o. zo dňa 05.11.2020
- UPC Broadband Slovakia zo dňa 24.11.2020

- MICHLOVSKÝ, spol. s.r.o. pod č. BB-0405/2021 zo dňa 19.02.2021
- SPP a.s. pod č. TD/EX/5788/2020/Ka zo dňa 02.11.2020
- Ministerstvo obrany SR, úrad správy majetku štátu, Agentúra správy majetku, Detašované pracovisko Stred pod č. ASMdpS-1-1527/2020 zo dňa 11.12.2020
- Okresné riaditeľstvo hasičského a záchranného zboru v Liptovskom Mikuláši pod č. ORHZ-LM2-2020/000817-001 zo dňa 28.12.2020
- Obec Svätý Kríž pod č. 371/2021 zo dňa 15.03.2021

Rozhodnutie o námietkach účastníkov konania:

V priebehu konania neboli vznesené žiadne námietky účastníkov konania.

Odôvodnenie:

Stavebník Stredoslovenská distribučná, a.s. Žilina, Pri Rajčianke 2927/8, 010 47 Žilina, IČO: 36 442 151 v zastúpení EUB, s.r.o. Priehradná 1690/30, 031 01 Liptovský Mikuláš – Palúdzka, IČO: 44 736 339 podal dňa 22.10.2021 na Spoločný obecný úrad územného rozhodovania a stavebného poriadku v Liptovskom Mikuláši žiadosť o vydanie stavebného povolenia na stavbu „12822 – Svätý Kríž – Kraľovany – Rozšírenie NNS, NNK“ - líniová stavba, ktorá sa má nachádzať na pozemkoch v k.ú. Svätý Kríž v intraviláne obce. Uvedeným dňom bolo začaté stavebné konanie.

Na predmetnú stavbu bolo vydané rozhodnutie o umiestnení stavby obcou Svätý Kríž pod č. MsÚ/ÚR a SP/2020/3901-3/TBo zo dňa 29.06.2021, ktoré nadobudlo právoplatnosť dňa 04.08.2021.

Stavebný úrad oznámil formou verejnej vyhlášky začatie stavebného konania líniovej stavby dňa 15.11.2021, a pretože stavebnému úradu sú dobre známe pomery staveniska z územného konania a žiadosť poskytovala dostatočný podklad pre posúdenie navrhovanej stavby, upustil od ústneho pojednávania.

Účastníkom konania súčasne oznámil, že majú možnosť uplatniť svoje námietky do 7 pracovných dní od zvesenia verejnej vyhlášky – od dňa 10.12.2021 s tým, že na pripomienky a námietky, ktoré mohli byť uplatnené v územnom konaní sa v zmysle § 61 ods.1) stavebného zákona neprihliada.

Stavebný úrad skúmal, či dokumentácia spĺňa požiadavky týkajúce sa verejných záujmov, predovšetkým ochrany životného prostredia, ochrany zdravia a života ľudí, a či zodpovedá všeobecným technickým požiadavkám na výstavbu ustanoveným stavebným zákonom a osobitnými predpismi, či je zabezpečená komplexnosť a plynulosť výstavby, či je zabezpečené včasné vybudovanie technického, občianskeho alebo iného vybavenia potrebného na riadne užívanie.

Stavebný úrad v uskutočnenom stavebnom konaní preskúmal predloženú žiadosť o stavebné povolenie z hľadísk uvedených v ustanoveniach §62 ods.1 a 2 stavebného zákona a § 8 vyhl. č. 453/2000 Z.z., prejednal ju s účastníkmi konania a dotknutými orgánmi a zistil, že uskutočnením (ani budúcim užívaním) stavby nie sú ohrozené záujmy spoločnosti, ani neprímerane obmedzené alebo ohrozené práva a oprávnené záujmy účastníkov konania.

V priebehu stavebného konania nenašiel stavebný úrad také dôvody, ktoré by bránili povoleniu stavby.

Stavba nesmie byť začatá, kým stavebné povolenie nenadobudne právoplatnosť v zmysle §52 ods.1 zák. č. 71/1967 Zb.

Stavebné povolenie stráca platnosť, ak do dvoch rokov odo dňa, kedy nadobudlo právoplatnosť, nebola stavba začatá.

Ukončenú stavbu možno v zmysle ustanovenia § 76 stavebného zákona užívať len na základe kolaudačného rozhodnutia.

Stavebné povolenie je v zmysle § 70 stavebného zákona záväzné aj pre právnych nástupcov konania.

Stavba bude uskutočnená podľa dokumentácie overenej v stavebnom konaní, ktorá je súčasťou tohto rozhodnutia. Prípadné zmeny nesmú byť vykonávané bez predchádzajúceho povolenia stavebného úradu.

Vlastníctvo:

- zmluva o budúcej zmluve o zriadení vecného bremena uzatvorená dňa 25.10.2021 medzi budúcim povinným – Obec Svätý Kríž, Svätý Kríž 152, 032 11 Svätý Kríž, IČO: 00 315 508 a budúcim oprávneným – Stredoslovenská distribučná, a.s., Pri Rajčianke 2927/8, 010 47 Žilina, IČO: 36 442 151 – doručená na MsÚ dňa 03.12.2021
- zmluvy o budúcej zmluve o zriadení vecného bremena na pozemky dotknuté navrhovanou stavbou parc.č. KN-C 404/12 a KN-C 420 k.ú. Svätý Kríž uzatvorená medzi všetkými vlastníkami predmetných pozemkov a budúcim oprávneným – Stredoslovenská distribučná, a.s., Pri Rajčianke 2927/8, 010 47 Žilina, IČO: 36 442 151

Poplatok:

Správny poplatok v zmysle zákona č. 145/1995 Zb. v znení neskorších predpisov:

- pol.č. 60 písmeno g) do 50 000 eur vrátane = 100.- eur

Poučenie:

Podľa §53 zákona č. 71/1967 Zb. o správnom konaní proti tomuto rozhodnutiu sa možno odvolať. Odvolanie podľa § 54 zákona o správnom konaní sa podáva v lehote do 15 dní odo dňa doručenia rozhodnutia na obec Svätý Kríž prostredníctvom Spoločného obecného úradu územného rozhodovania a stavebného poriadku, ul. Štúrova 1989/41, Liptovský Mikuláš.

O odvolaní rozhodne Okresný úrad Žilina, odbor výstavby a bytovej politiky, Vysokoškolákov č. 8556/33B, 010 08 Žilina. Rozhodnutie je po vyčerpaní riadnych opravných prostriedkov preskúmateľné správnym súdom podľa ustanovení Správneho súdneho poriadku



Dušan Matejka ml.
starosta obce Svätý Kríž

Doručuje sa

- vlastníkom dotknutých a susedných pozemkov a stavieb v súbehu s predmetnou stavbou, ako aj ostatným účastníkom konania sa toto rozhodnutie doručuje formou verejnej vyhlášky

Toto rozhodnutie má podľa § 69 ods. 2 zákona č. 50/1976 Zb. o územnom plánovaní a stavebnom poriadku (stavebný zákon) v znení neskorších predpisov povahu verejnej vyhlášky a podľa § 26 ods. 2 zákona č. 71/1967 Zb. o správnom konaní musí byť vyvesené v mieste obvyklým spôsobom po dobu 15 dní na úradnej tabuli obce Svätý Kríž. Posledný deň tejto lehoty je dňom doručenia. Správny orgán zverejňuje písomnosť súčasne na svojom webovom sídle, ak ho má zriadené a ak je to vhodné aj iným spôsobom v mieste obvyklým, najmä na internete, v miestnom rozhlase, tlači alebo na dočasnej úradnej tabuli správneho orgánu na mieste, ktorého sa konanie týka.


Na vedomie

- Stredoslovenská distribučná, a.s. Žilina, Pri Rajčianke 2927/8, 010 47 Žilina, IČO: 36 442 151 v zast. EUB, s.r.o. Priehradná 1690/30, 031 01 Liptovský Mikuláš – Palúdzka, IČO: 44 736 339
- Stredoslovenská distribučná a.s. Žilina, Pri Rajčianke 2927/8, 010 47 Žilina
- Obec Svätý Kríž, č. 152, 032 11 Svätý Kríž
- Okresný úrad Liptovský Mikuláš, odbor starostlivosti o ŽP, úsek ŠSOH, ŠVS, ŠSOPaK Vrbická 1993, 031 01 Liptovský Mikuláš
- Slovak Telekom, a.s., Bajkalská 28, 817 62 Bratislava
- LVS a.s., Revolučná 595, 031 05 Liptovský Mikuláš

Vyvesené dňa:

Zvesené dňa:

Oznámené iným spôsobom (webové sídlo) dňa:

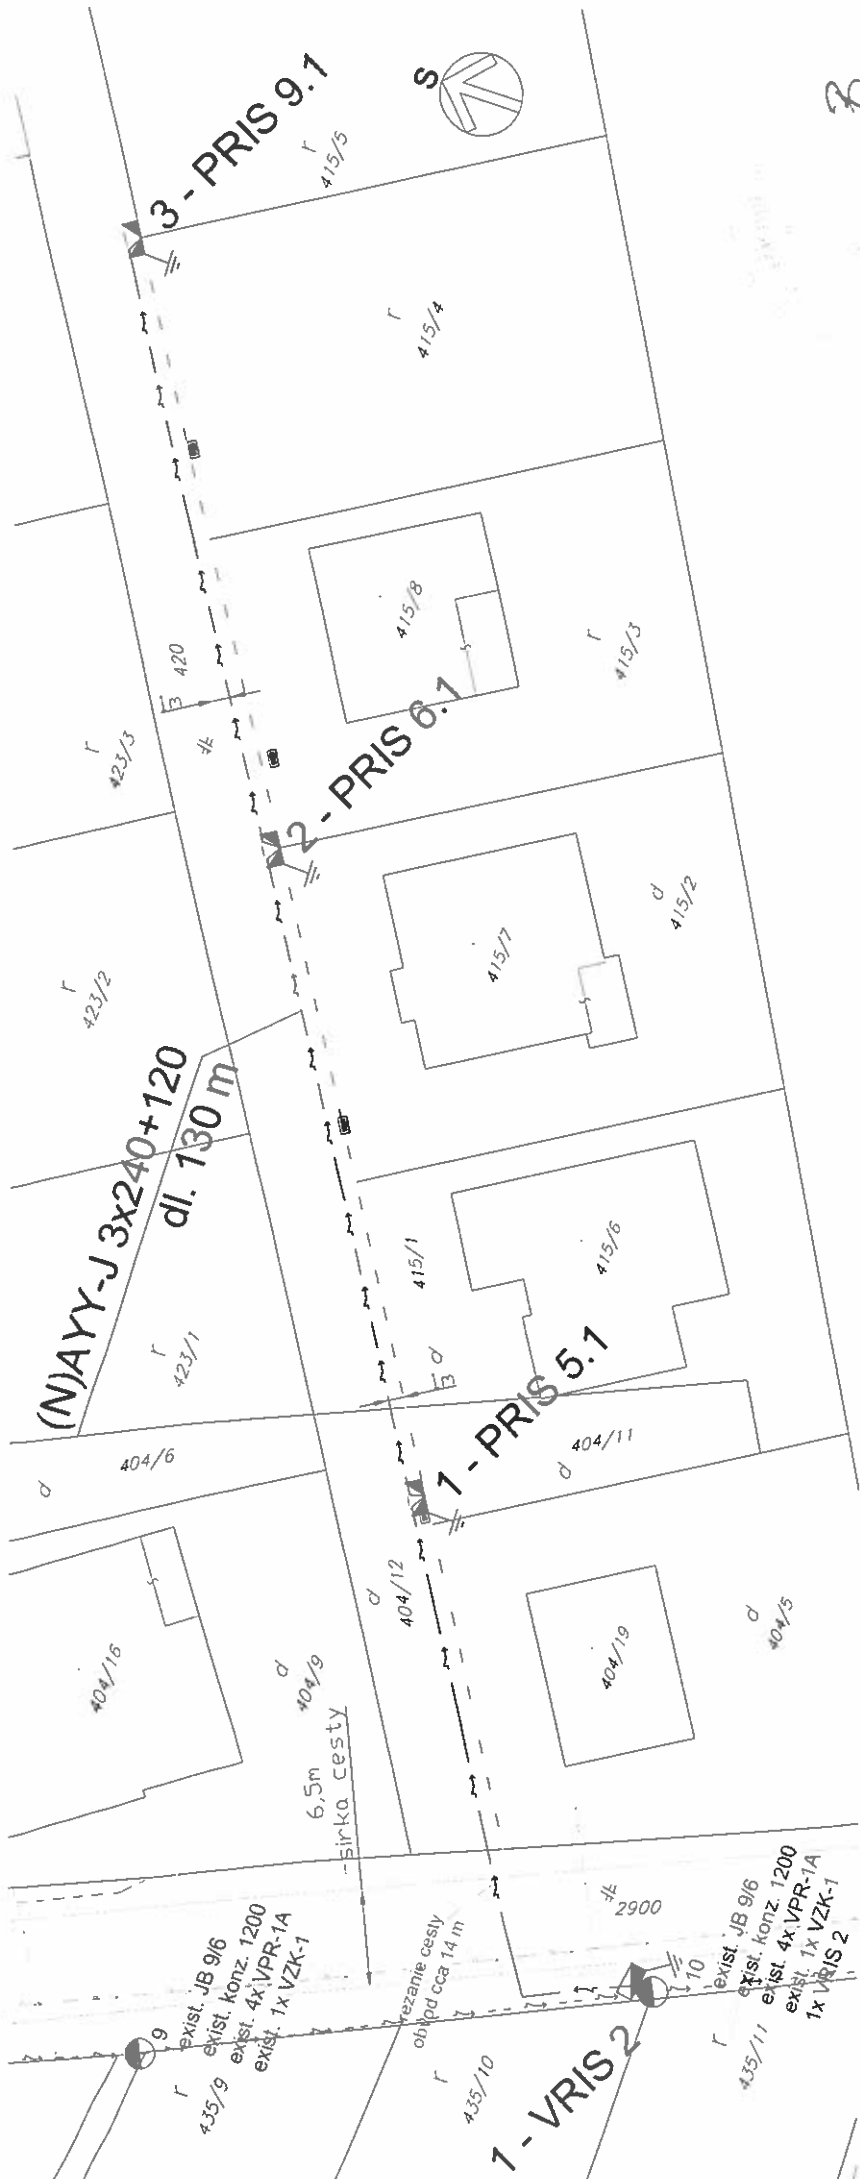

LEGENDA:

- EXIST NADZEMNE NN VEDENIE
- NOVE PODZMNE NN VEDENIE
- NOVE OCHRANNE PASMO
- MIESTNA KOMUNIKACIA
- VODARNE INFORMATIVNE
- TELEKOM INFORMATIVNE
- EXIST. NN STLP BETONOVY
- NOVA SKRINA VRIS
- NOVA SKRINA PRIS
- EXIST. ER
- NOVE UZEMNENIE
- REZANIE CEZ CESTU

Rozvodna siet: 3+PEN, 230/400, 50 Hz - TN-C
 Ochrana pred urazkom elektrickým prúdom:
 V normalnej prevádzke - izolovaním zvislých častí,
 krytmi, umiestnením mimo dosahu
 - samostatným odpojením napájania

Pri poruče
 Námrazová oblasť: N1
 Vonkajšie vplyvy - AB3, AC1, AG1, AH2, AK1, AL1, AM1, AQ1, BB2, BC1

eub, s.r.o. energia usporne a bezpecne	ZODP. PROJ.	Ing. Michal Borsik
	VYPRACOVAL	Ing. Peter Kubek
	KONTROLOVAL	Ing. Tomas Slotka
STAVEBNIK	Stredoslovenska distribucna, a.s., Pri Rajclianke 29287, 010 47 Zilina	
STAVBA	12822 - Svaty Kriz - Kraľovany - Rozsireníe NNS, NNK	
	SO 01 - NN podzemne vedenie	
DATUM	10/2021	
FORMAT	A4	
PROFESIA	EL	
STUPEN	DSP	
MIERKA	1:500	
CISLO ZAKAZKY	20/03/13	
CISLO VYKRESU	2	
OBSAH VYKRESU	Situacia	